



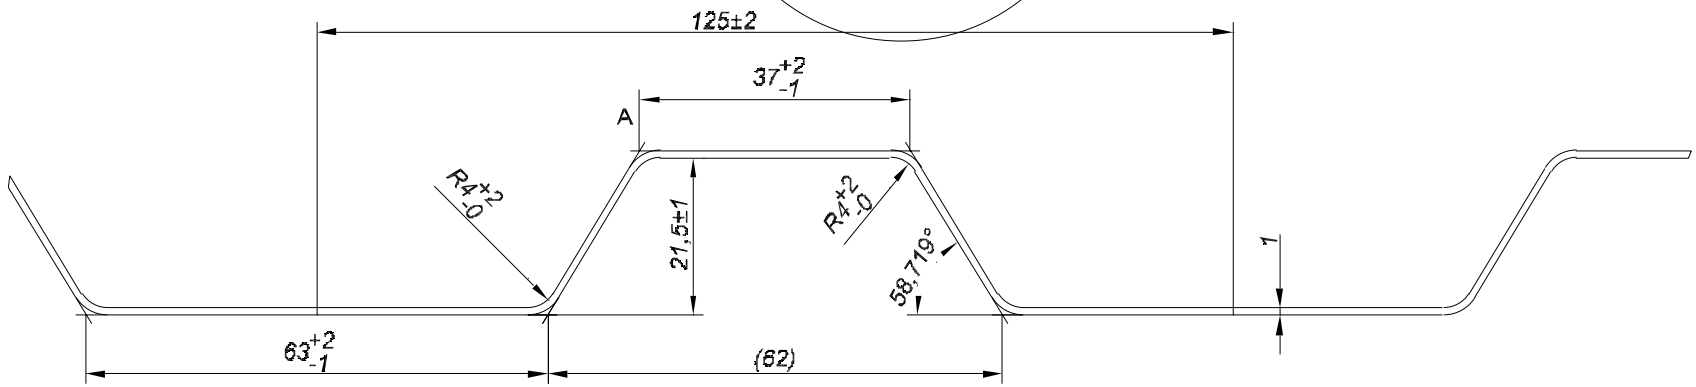

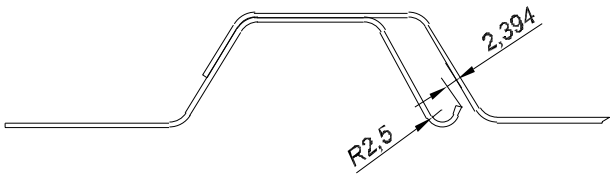

Blacha 1250mm x 1mm

UWAGA:

1.Tolerancje wymiarów definiowalnych trapezu wg normy EN-508-1:2000

Materiał: S280GD;S320GD; Al-H26;H46; Az 185; AISI 304(1.4301)	P.W."BUD-MASZ" Maciej Stachlewski 95-050 Konstantynów Łódzki, ul. Bechcice 73		Imię i nazwisko	Data	Podpis
		Projek.	R.K.	2017-05-29	
		Kreślił	R.K.	2017-05-29	
Podzespół	Nazwa części: Trapez T-21,5.02			Nr rys	

\\VAULT\Konstrukcja\Projekty_OLD\PROJEKTY_OGÓLNE\TRAPEZY\T-21,5\2.T-21,5.02\RYS OFERTOWE\Trapez T-21,5.02.ipt